



SITUATION



GARAGE

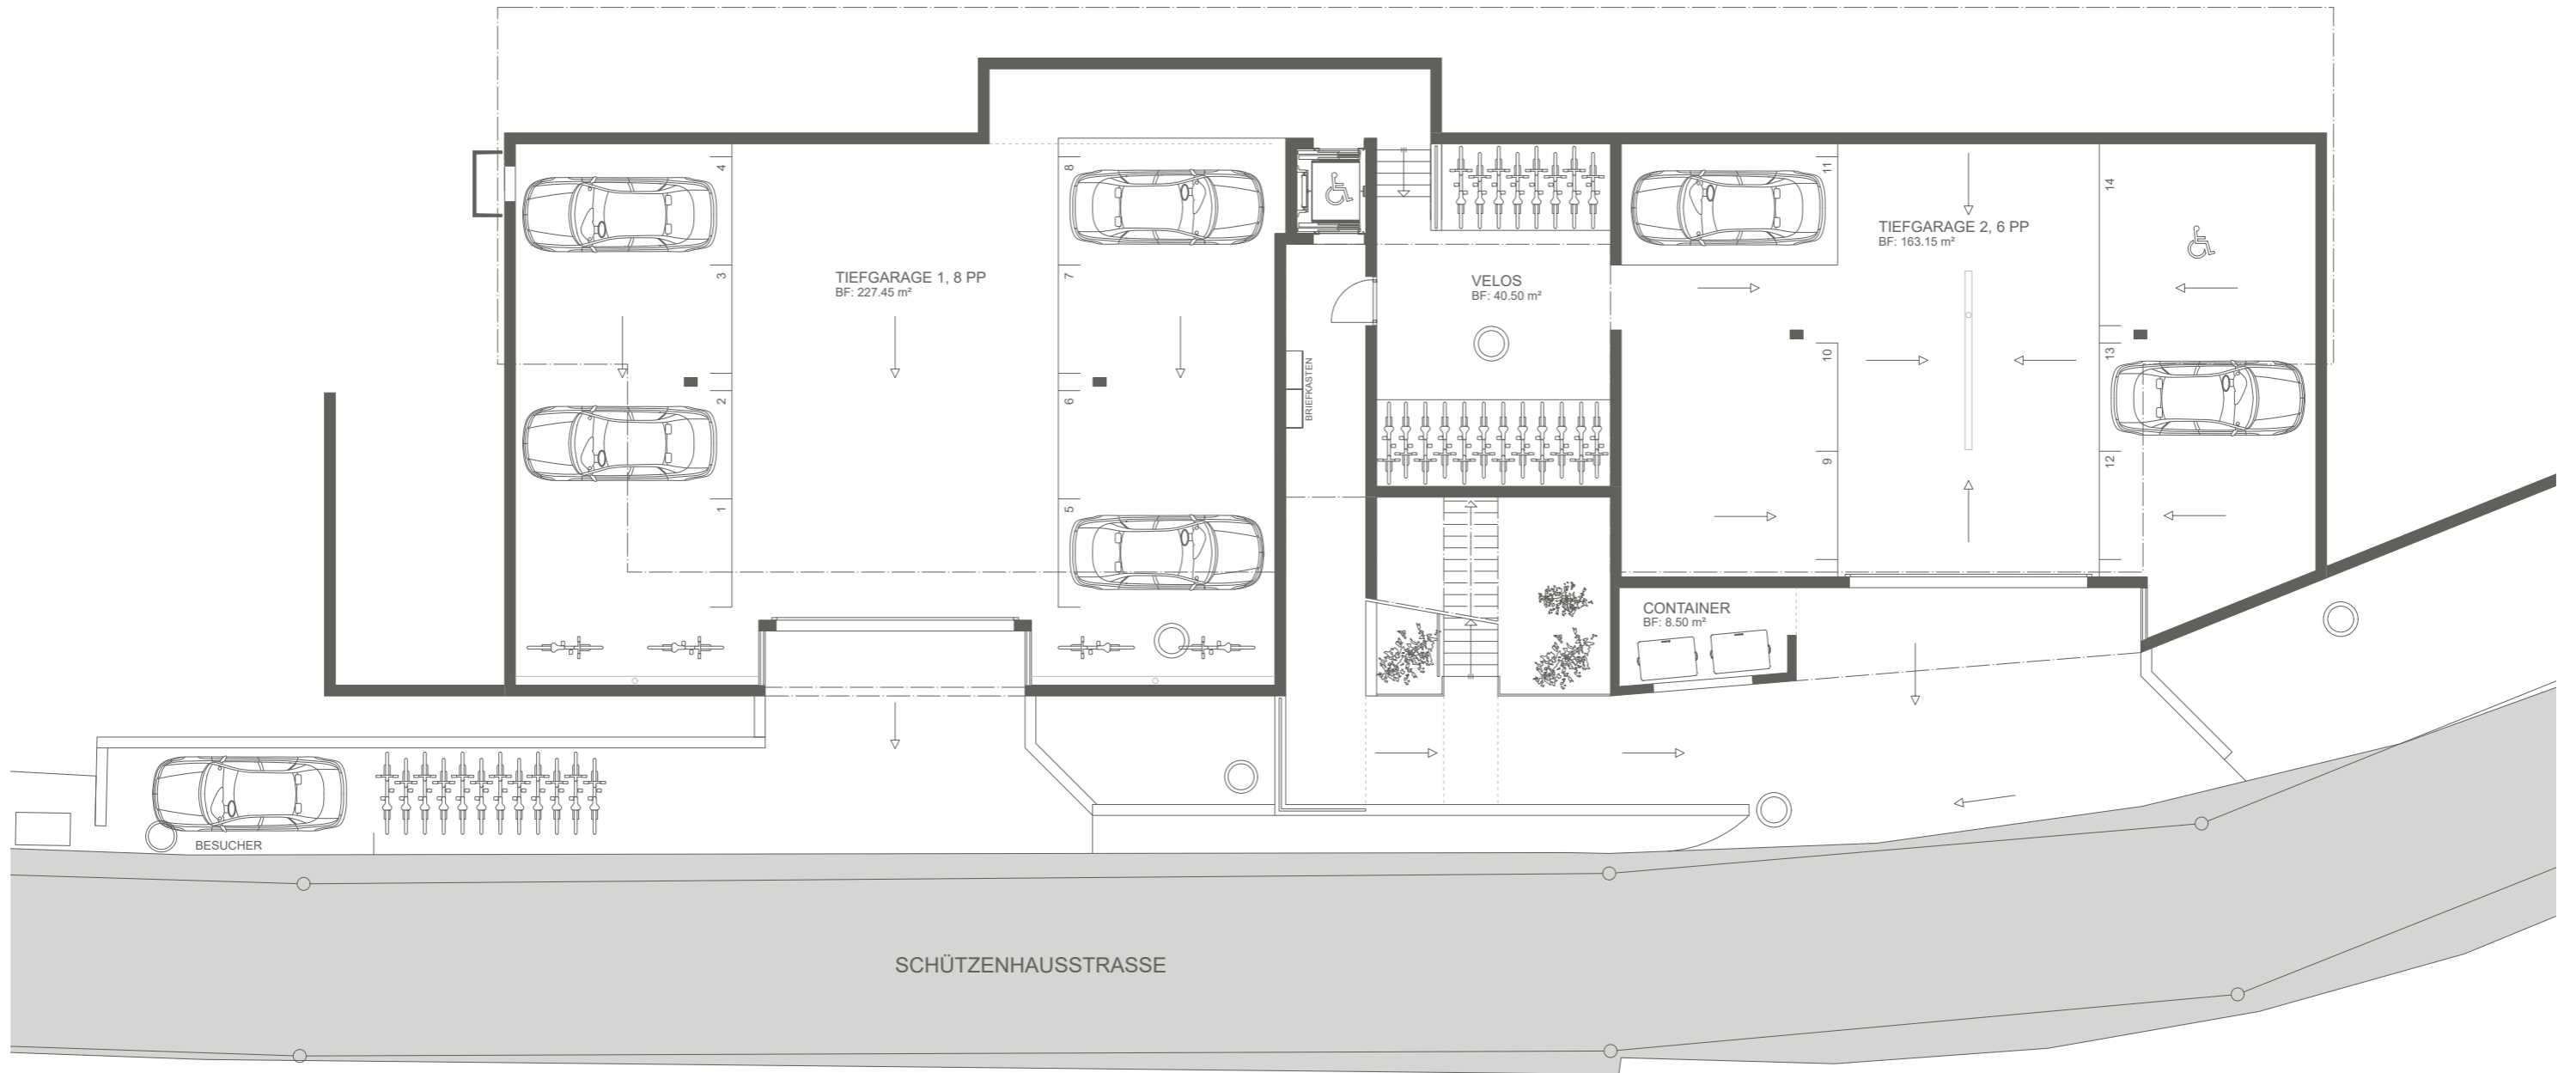


EBENE 1

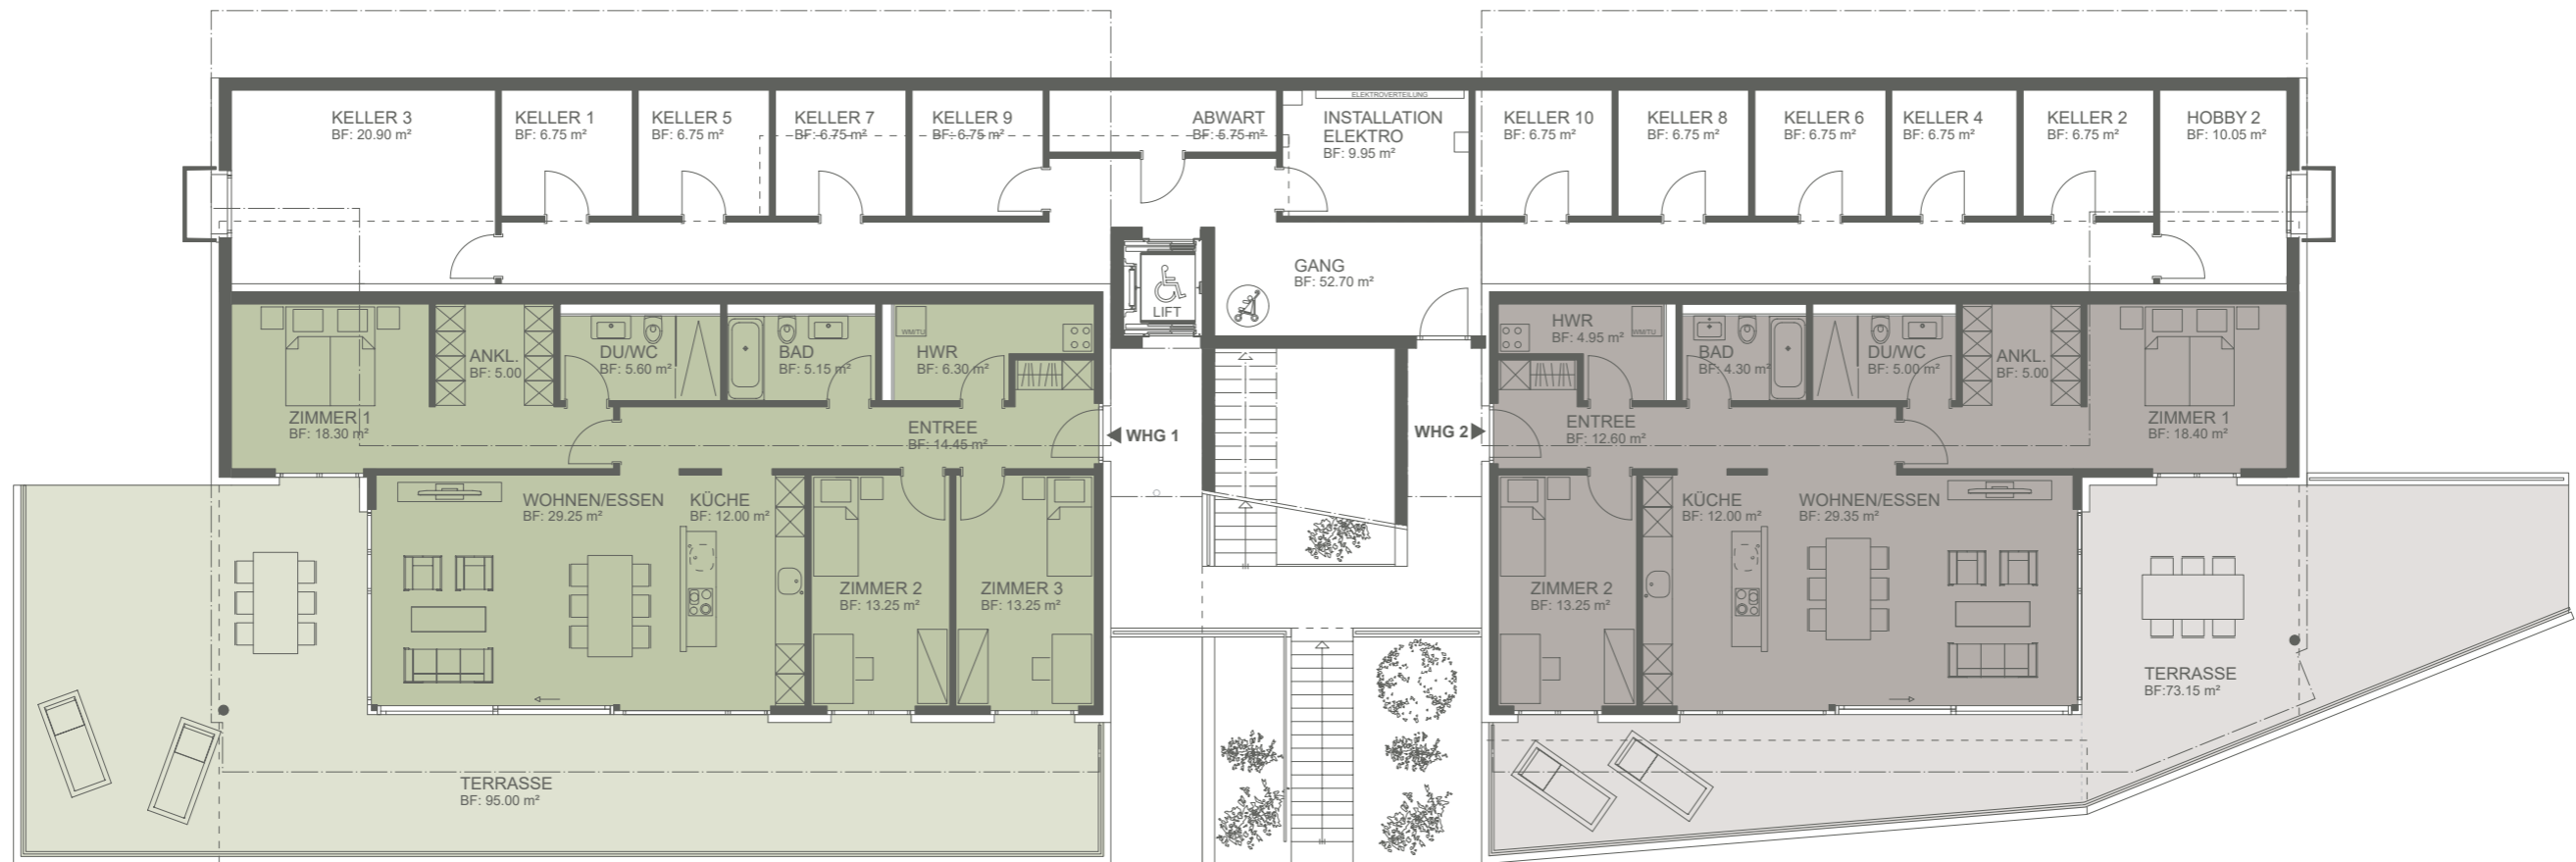

WOHNUNG 1	
Zimmer	4.5
Wohnfläche	122.55 m ²
Raumhöhe	2.49 m
Terrasse	95.00 m ²
Keller	6.75 m ²

WOHNUNG 2	
Zimmer	3.5
Wohnfläche	104.85 m ²
Raumhöhe	2.49 m
Terrasse	73.15 m ²
Keller	6.75 m ²

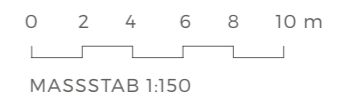

EBENE 2



WOHNUNG 3

Zimmer	4.5
Wohnfläche	121.40 m ²
Raumhöhe	2.49 m
Terrasse	112.35 m ²
Keller	20.90 m ²

WOHNUNG 4

Zimmer	3.5
Wohnfläche	104.15 m ²
Raumhöhe	2.49 m
Terrasse	108.10 m ²
Keller	6.75 m ²

0 2 4 6 8 10 m

MASSTAB 1:150



EBENE 3



WOHNUNG 5

Zimmer	4.5
Wohnfläche	121.75 m ²
Raumhöhe	2.49 m
Terrasse	112.35 m ²
Keller	6.75 m ²

WOHNUNG 6

Zimmer	4.5
Wohnfläche	121.75 m ²
Raumhöhe	2.49 m
Terrasse	110.55 m ²
Keller	6.75 m ²

0 2 4 6 8 10 m

MASSTAB 1:150



EBENE 4



WOHNUNG 7

Zimmer	4.5
Wohnfläche	121.75 m ²
Raumhöhe	2.49 m
Terrasse	112.35 m ²
Keller	6.75 m ²

WOHNUNG 8

Zimmer	3.5
Wohnfläche	102.10 m ²
Raumhöhe	2.49 m
Terrasse	116.45 m ²
Keller	6.75 m ²

0 2 4 6 8 10 m

MASSTAB 1:150



EBENE 5



WOHNUNG 9

Zimmer	4.5
Wohnfläche	121.90 m ²
Raumhöhe	2.49 m
Terrasse	112.35 m ²
Keller	6.75 m ²

WOHNUNG 10

Zimmer	3.5
Wohnfläche	100.45 m ²
Raumhöhe	2.49 m
Terrasse	92.05 m ²
Keller	6.75 m ²

0 2 4 6 8 10 m

MASSSTAB 1:150

